


Fettabscheider

Technischsacht mit Probenahme


gebäudesseitige Einrichtungen über Rückstauebene

Hinweis:
Alle Anschlussleitungen von mehr als 5 m Länge sind gesondert zu entlften.
Ist die Zulaufleitung länger als 10 m und keine gesondert entlftete Anschlussleitung vorhanden, so ist die Zulaufleitung in Abscheidernähe mit einer zusätzlichen Lüftungsleitung zu versehen.

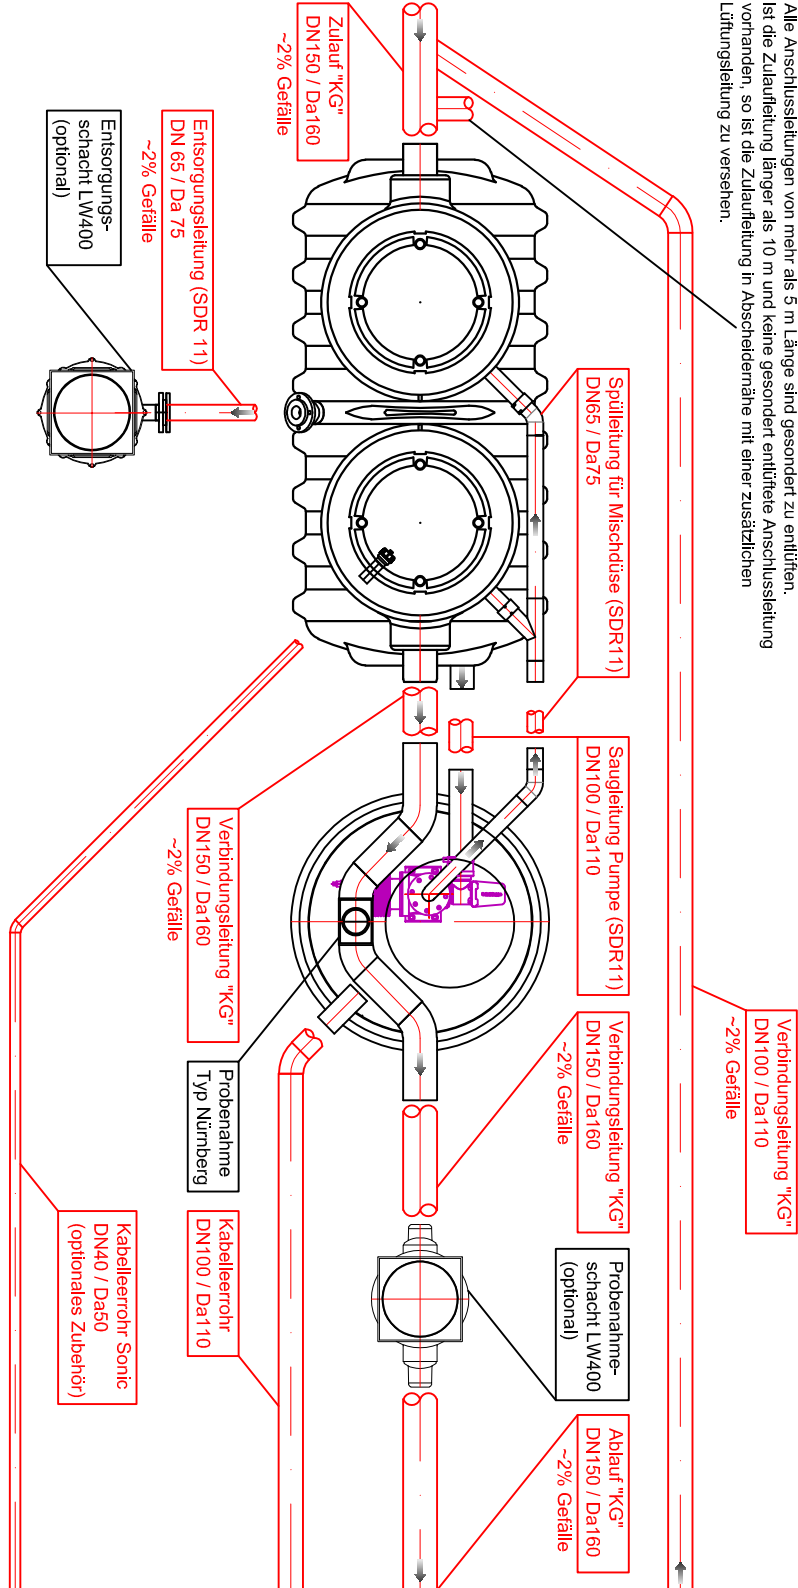

Der Anschlussplan gilt für folgende Artikelnummern:

93007/120B-K-DS-P1	93010/120B-K-DS-P1	93015/120B-K-DS-P1	93020/120B-K-DS-P1
93007/120D-K-DS-P1	93010/120D-K-DS-P1	93015/120D-K-DS-P1	93020/120D-K-DS-P1

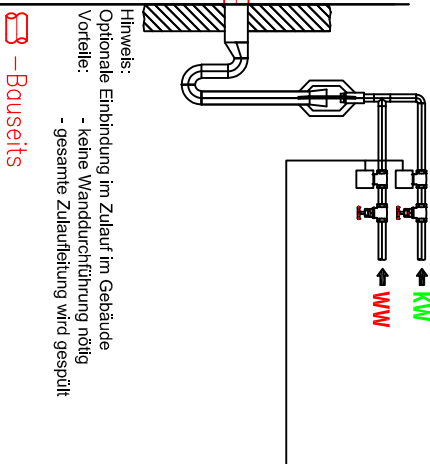

Objekt: **Anschlussplan Fettabscheider > NS7 Typ DS+P mit Technischsacht**
Firma:

Kessel AG
Behnhöfer, 31. 85101 Leining
Tel.08456/27-100
Fax:08456/27-360
Objekt-Nr.:
Zeichnungen IS-Artikel
Z.-Nr.
Archivsystem, Technischsacht, DS DSP PL NSI-4

Inhalt: **Art.-Nr.: 016-067_SON**
Beiblatt zu 010-224_SON FA DSP NS7-20
Freigabe:
Datum:
Unterschrift:

Meldedat:		Datum		Name	
beord.	19.11.2019	J.	Nick		
gepr.					