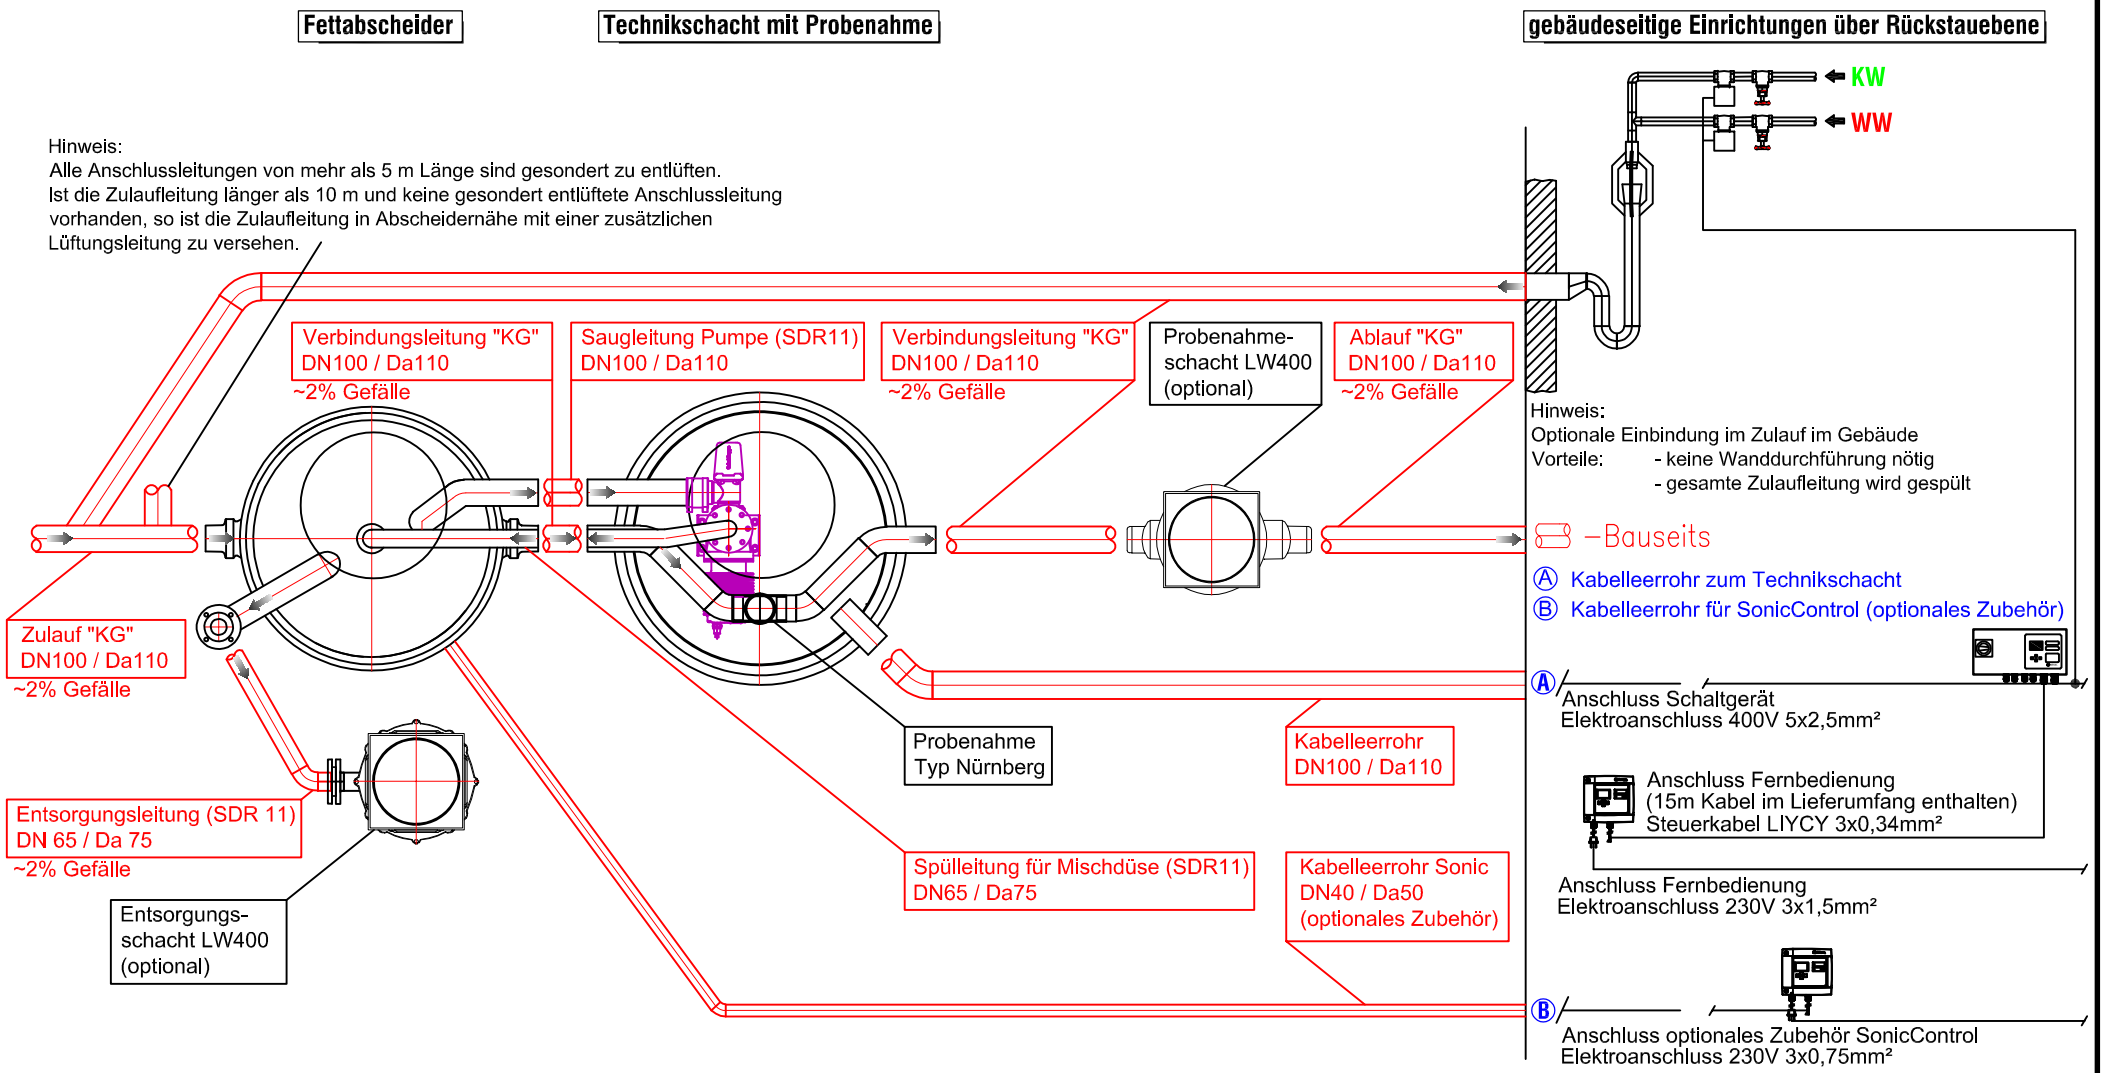

Der Anschlussplan gilt für folgende Artikelnummern:

93001/80B-K-DS-P1	93002/80B-K-DS-P1	93004/80B-K-DS-P1
93001/80D-K-DS-P1	93002/80D-K-DS-P1	93004/80D-K-DS-P1
93001/120B-K-DS-P1	93002/120B-K-DS-P1	93004/120B-K-DS-P1
93001/120D-K-DS-P1	93002/120D-K-DS-P1	93004/120D-K-DS-P1

KESSEL

Kessel AG
Bahnhofstr. 31, 85101 Lenting
Tel.:08456/27-100
Fax:08456/27-360

Inhalt: Art.-Nr.: 016-070
Beiblatt zu 010-298_SON FA DSP NS1-4

Maßstab:

Objekt: Anschlussplan Fettabscheider NS 1-4 Typ DS+P mit Technikschacht

Firma:

Objekt-Nr.: Zeichnungen IS-Artikel

Z.-Nr. Anschlussplan_Technikschacht_DS_DSP_PV_NS1-4

Freigabe:

Datum: Unterschrift:

	Datum	Name
bearb.	19.11.2019	J. Nuck
gepr.		

Copyright by KESSEL AG. Jede Weitergabe, Verwertung oder Mitteilung über den Inhalt dieser Unterlage ist verboten, soweit nicht ausdrücklich gestattet.
Zuwiderhandlungen verpflichten zu Schadensersatz. Alle Rechte für den Fall einer Patenterteilung, Gebrauchs- oder Geschmacksmustereintragung vorbehalten.